


1. etapa 2. etapa

- LEGENDA
- NOVÁ STAVBA - NADZEMNÍ ČÁST
 - PLOTY
 - VSTUP/VJEZD DO OBJEKTU
 - STÁVAJÍCÍ OKOLNÍ OBJEKTY

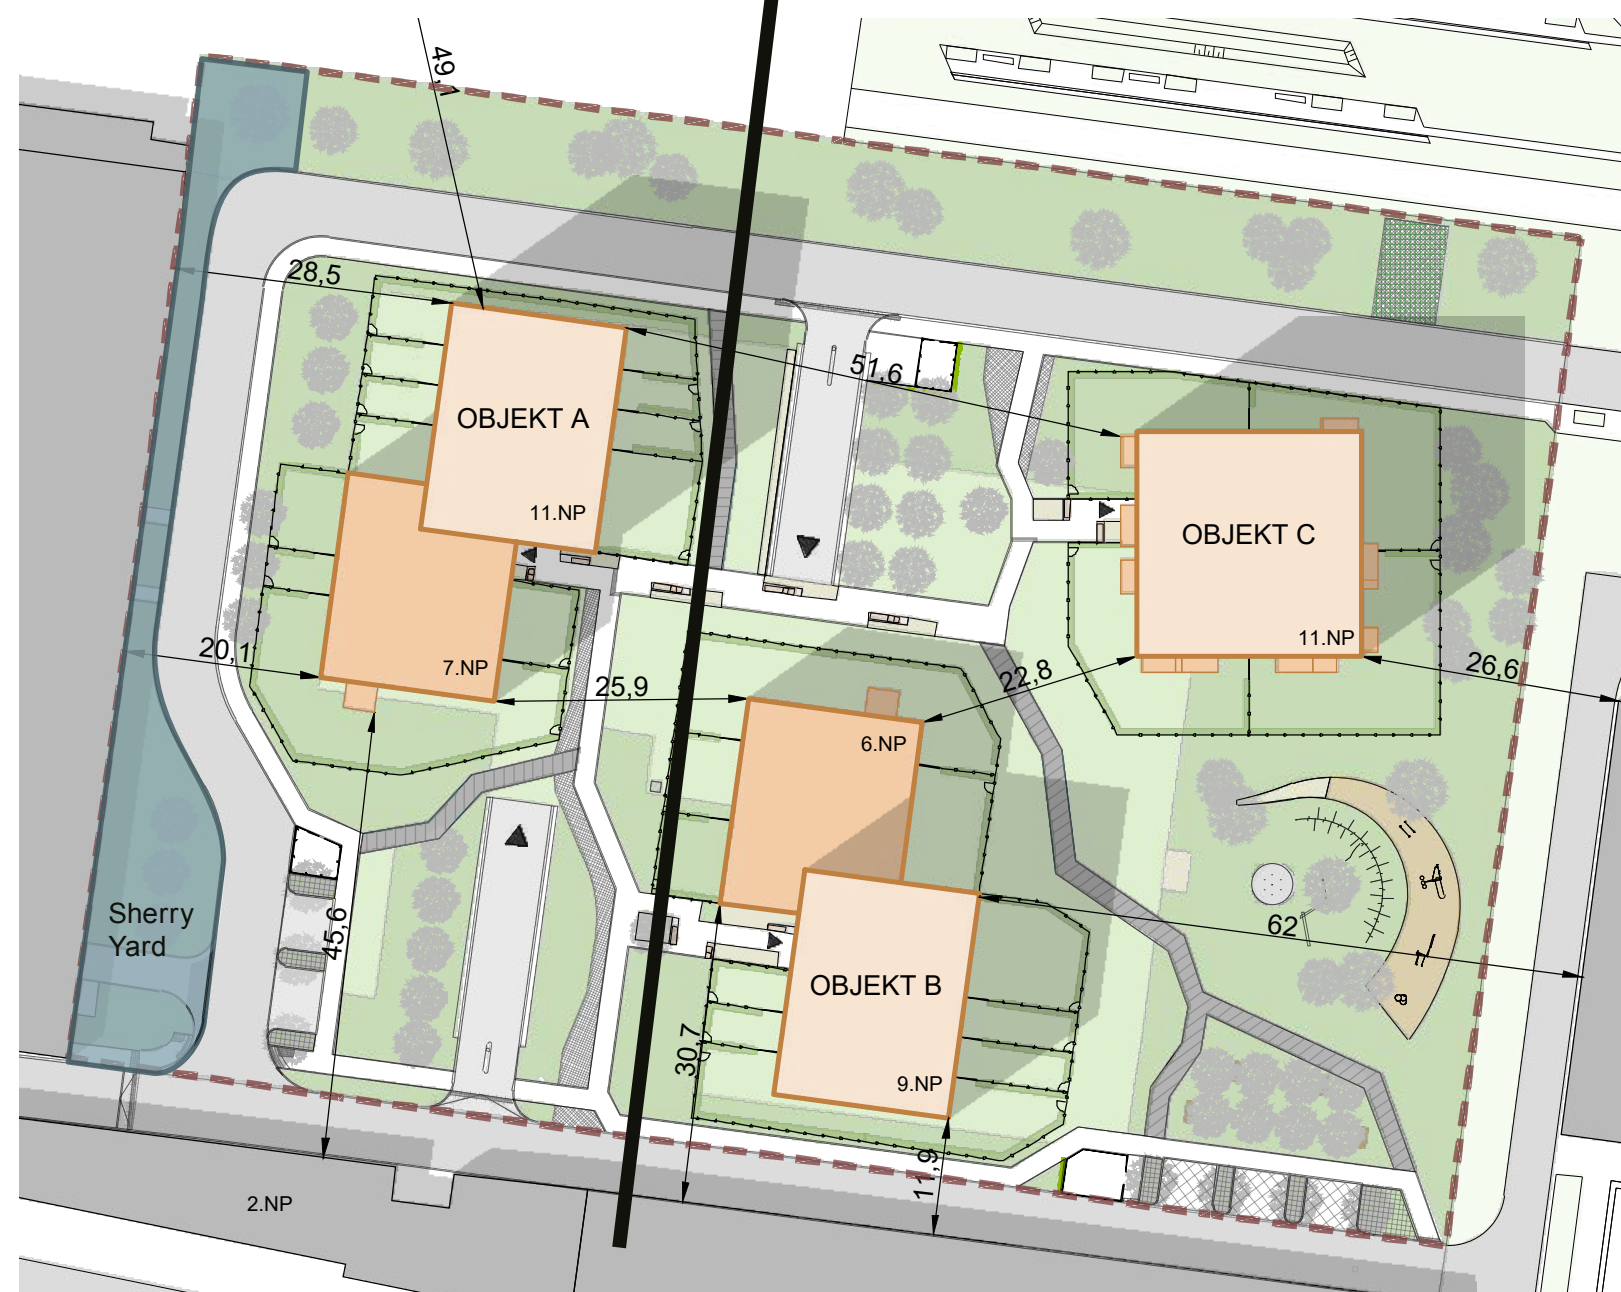

Tento plán je pouze ilustrační.
Developer/Budoucí prodávající
si vyhrazuje právo na změnu.

