


# kolben gate

## BYT A.1.B.01

2+KK

59.4 m<sup>2</sup>


SITUACE

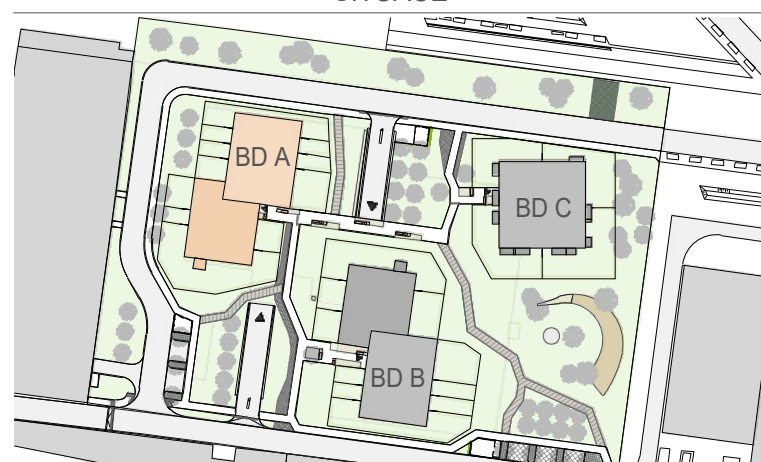

PŮDORYS PATRA




ŘEZ

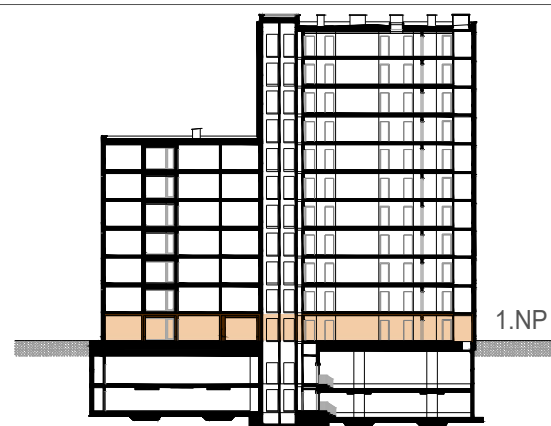

**CRON STA**  
REAL ESTATE DEVELOPMENT

PŘEDZAHŘÁDKA POKRAČUJE

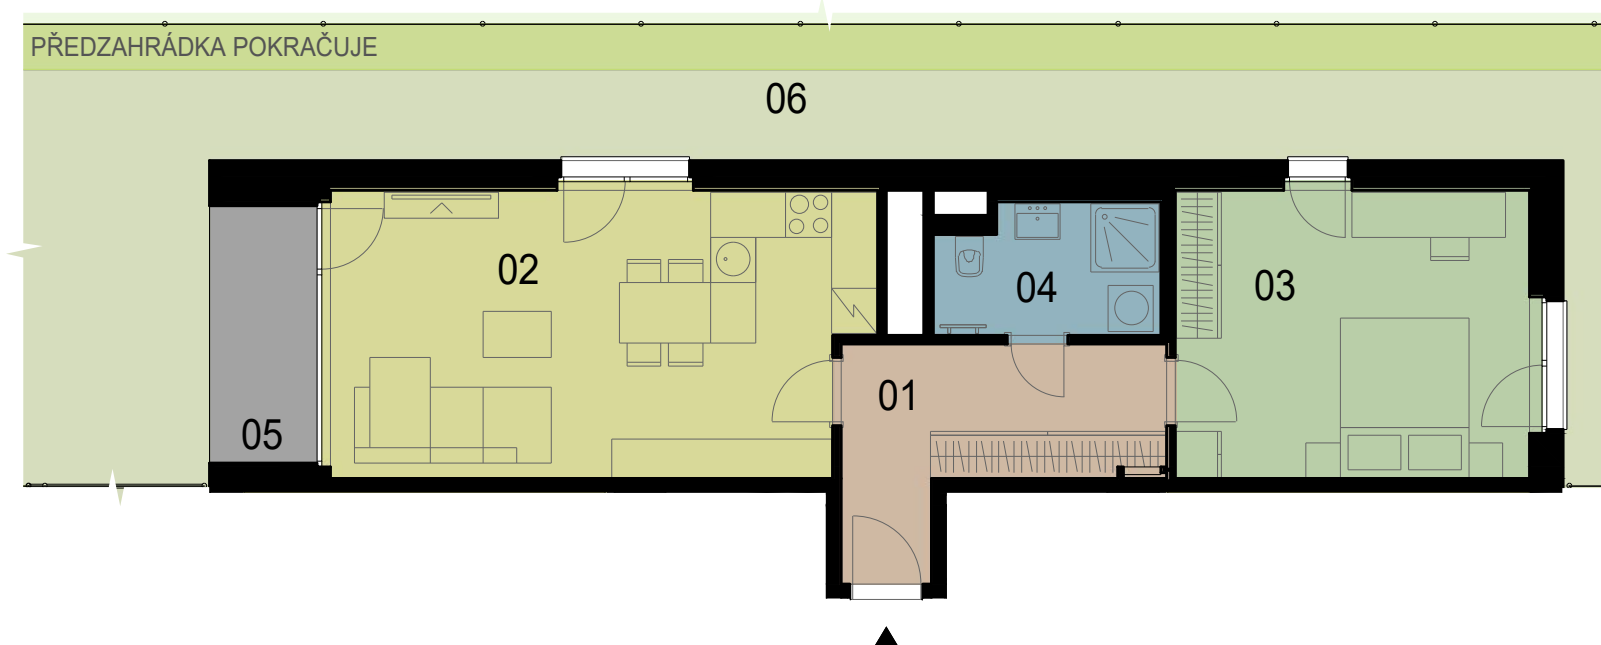

PŘEDZAHŘÁDKA  
TERASA

126.4 m<sup>2</sup>


4.8 m<sup>2</sup>

LEGENDA

	m <sup>2</sup>
01	předsíň 9.0
02	obytná místnost + kk 26.0
03	ložnice 17.5
04	koupelna 4.8
CELKEM	57.3
PLOCHA BYTU DLE NV č. 366/2013	59.4
05	terasa 4.8
06	předzahrádka 126.4

Tento plán je pouze ilustrační. Vyobrazené zařízení interiéru v plánech bytů (kuchyňské linky, nábytek, květiny apod.) není předmětem dodávky. Developer si vyhrazuje právo na změnu.

1.NP

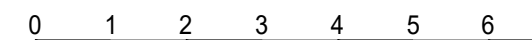

10/2024

**KOLBEN GATE**  
PRAHA 9 - VYSOČANY  
[www.kolbengate.cz](http://www.kolbengate.cz)