

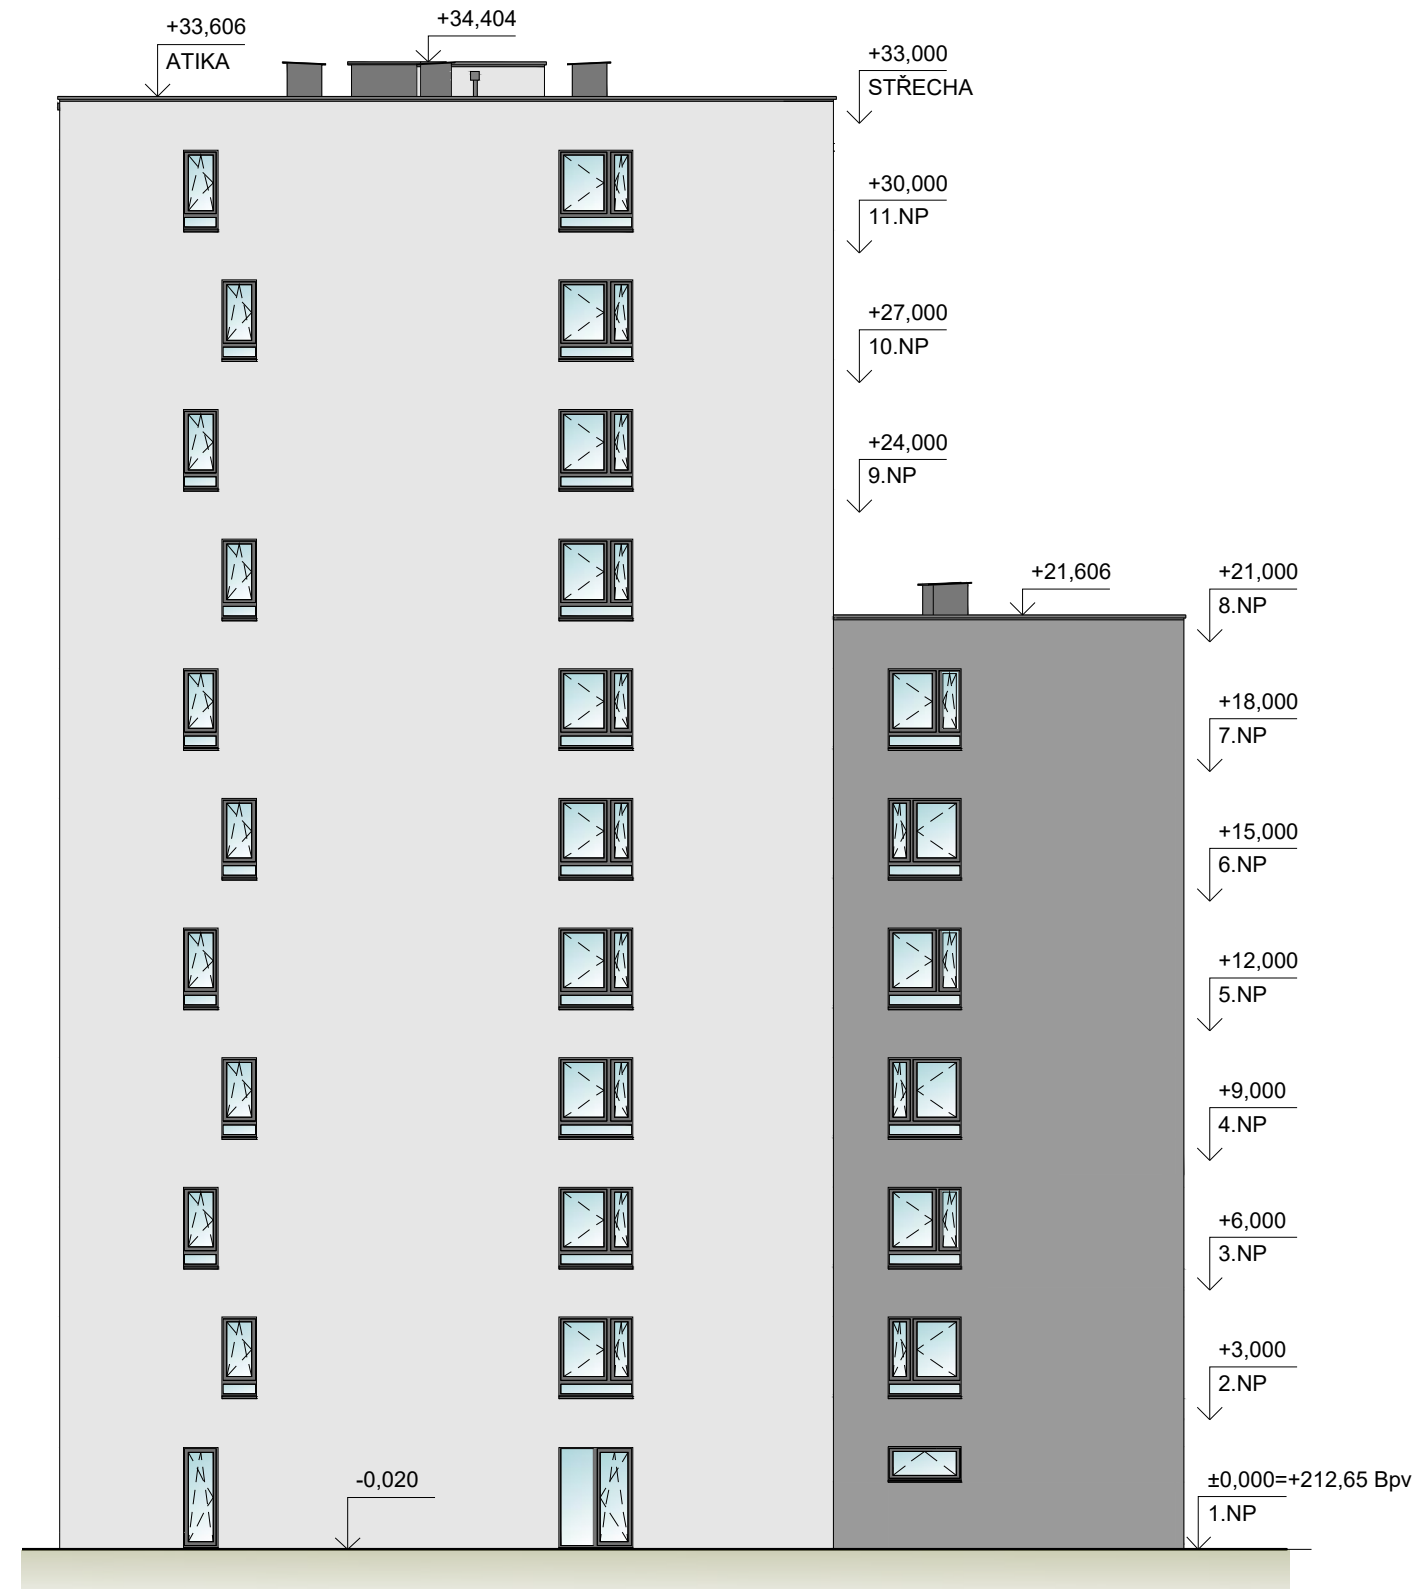


# kolben gate

# DŮM BD A POHLED SEVERNÍ

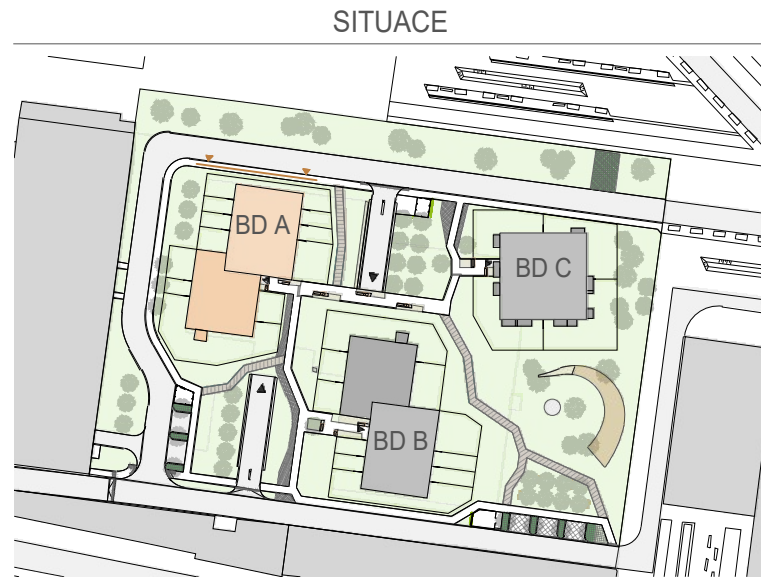

Tento plán je pouze ilustrační.  
Developer si vyhrazuje právo na změnu.

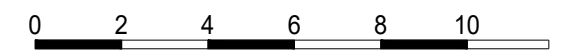

10/2024